



ΕΦΗΜΕΡΙΣ ΤΗΣ ΚΥΒΕΡΝΗΣΕΩΣ

ΤΗΣ ΕΛΛΗΝΙΚΗΣ ΔΗΜΟΚΡΑΤΙΑΣ

ΤΕΥΧΟΣ ΤΕΤΑΡΤΟ **Αρ. Φύλλου 45**

30 Ιανουαρίου 2003

ΠΕΡΙΕΧΟΜΕΝΑ

ΑΠΟΦΑΣΕΙΣ

ΑΠΟΦΑΣΕΙΣ

Αριθ. 6938 (1)

Χαρακτηρισμός του χώρου Κέντρου Ειδικής Αγωγής στο Ο.Τ. 621 στη συνοικία Νεάπολη ως χώρου Κέντρου Διάγνωσης, Αξιολόγησης, Υποστήριξης (Κ.Δ.Α.Υ.) ατόμων με αναπηρίες - Εργαστήρια Ειδικής Επαγγελματικής Εκπαίδευσης και Κατάρτισης (Ε.Ε.Ε.Ε.Κ.) ατόμων με αναπηρίες.

Ο ΝΟΜΑΡΧΗΣ ΛΑΡΙΣΑΣ

Έχοντας υπόψη:

1. Τις διατάξεις του άρθρου 3 και 70 του Ν.Δ. της 17.7.1923 (ΦΕΚ 228/Α) "Περί σχεδίων πόλεων κ.λπ." όπως τροποποιήθηκε και συμπληρώθηκε μεταγενέστερα.

2. Τις διατάξεις των άρθρων 152, 154 του Π.Δ. της 14/27.7.1999 "Κώδικας βασικής Πολεοδομικής Νομοθεσίας" ΦΕΚ 580 Δ/99.

3. Τις διατάξεις του άρθρου 29 του Ν. 2831/2000 (ΦΕΚ 140 Α) "Περί τροποποίησης των διατάξεων του Ν. 1577/58 (Γενικός Οικοδομικός Κανονισμός) και άλλες Πολεοδομικές διατάξεις" όπως αντικαταστάθηκαν με το άρθρο 10 του Ν. 3044/2002 (ΦΕΚ 197 Α) "Μεταφορά συντελεστή δόμησης κλπ."

4. Τις διατάξεις του Ν. 2218/94 "Ίδρυση Νομαρχιακής Αυτοδιοίκησης κλπ." (ΦΕΚ 90 Α) όπως τροποποιήθηκαν και συμπληρώθηκαν με τον Ν. 2242/94 "Συμπλήρωση διατάξεων για τη Νομαρχιακή Αυτοδιοίκηση κλπ.".

5. Την 379/25.2.1992 απόφαση Νομάρχη Λάρισας (ΦΕΚ 281Δ/24.3.1992) με την οποία τμήμα του Ο.Τ. 621 χαρακτηρίστηκε ως χώρος Σχολείου και τμήμα του ως χώρος Κέντρου Ειδικής Αγωγής.

6. Την απόφαση 507/2002 του Δημοτικού Συμβουλίου Λάρισας.

7. Την με 37 πράξη του Συμβουλίου Χωροταξίας Οικισμού και Περιβάλλοντος Νομού Λάρισας (Συνεδρία 7/12.12.2002).

8. Το γεγονός ότι από τις κανονιστικές διατάξεις αυτής της απόφασης δεν προκαλείται δαπάνη σε βάρος του Κρατικού Προϋπολογισμού και του ΟΤΑ. Και επειδή η προτεινόμενη τροποποίηση α) δεν επιφέρει μείωση των κοινόχρηστων και κοινωφελών χώρων και β) καλύπτει τις ανάγκες που δημιουργήθηκαν από τη λειτουργία του Σχολείου για άτομα με αναπηρίες και ειδικότερα ανάγκες δημιουργίας εργαστηρίων ειδικής επαγγελματικής εκπαίδευσης και κατάρτισης, αποφασίζουμε:


Την έγκριση του χαρακτηρισμού του χώρου Κέντρου Ειδικής Αγωγής στο Ο.Τ. 621 στη συνοικία Νεάπολη ως χώρου Κέντρου Διάγνωσης, Αξιολόγησης, Υποστήριξης (Κ.Δ.Α.Υ.) ατόμων με αναπηρίες - Εργαστήρια Ειδικής Επαγγελματικής Εκπαίδευσης και Κατάρτισης (Ε.Ε.Ε.Ε.Κ.) ατόμων με αναπηρίες.

Η ισχύς της απόφασης αυτής αρχίζει από τη δημοσίευσή της στην Εφημερίδα της Κυβερνήσεως.

Η απόφαση αυτή με τα συνημμένα σχεδιαγράμματα να δημοσιευθεί στην Εφημερίδα της Κυβερνήσεως.

Λάρισα, 13 Ιανουαρίου 2003

Ο Νομάρχης
ΛΟΥΚΑΣ ΚΑΤΣΑΡΟΣ

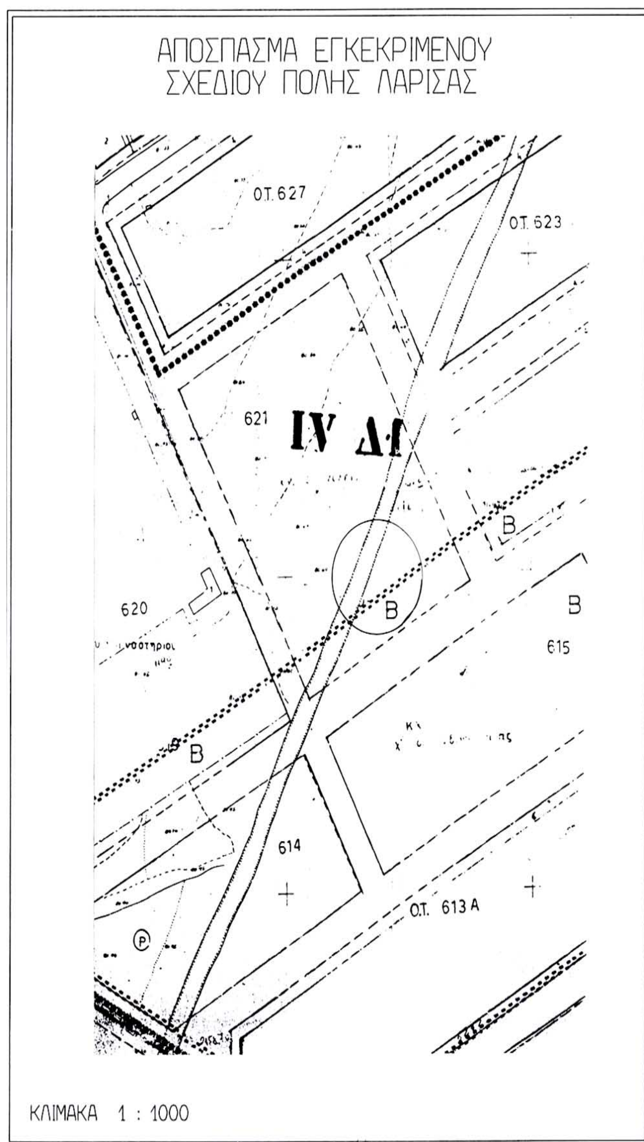

4,00
Β
2Π
ΟΔΟΣ ΜΟΥΣΩΝ (πλάτος οδού 12μ)
2Κ
ΧΩΡΟΣ ΣΧΟΛΕΙΟΥ
621
ΟΔΟΣ ΚΑΤΣΙΓΡΑ (πλάτος οδού 10μ)
ΧΩΡΟΣ
ΧΩΡΟΣ
ΑΤΟΜΩ
ΚΑΙ ΚΑ
P
614
ΚΛΙΜΑΚΑ 1 : 500

ΕΘΝΙΚΟ ΤΥΠΟΓΡΑΦΕΙΟ
Για τεχνικούς λόγους στο σχεδιάγραμμο
έγινε σμίκρυνση κατά ποσοστό 33 *

Ο.Τ.
627

Ο.Τ.
623

Ο.Τ.
622

621

ΑΝΩΝΥΜΗ ΟΔΟΣ (πλάτος οδού 10μ)

ΑΝΩΝΥΜΗ ΟΔΟΣ (πλάτος οδού 14μ)

Κ.Χ.
615

~~ΧΩΡΟΣ ΚΕΝΤΡΟΥ ΕΙΔΙΚΗΣ ΑΓΩΓΗΣ~~

ΧΩΡΟΣ ΑΝΕΓΕΡΣΗΣ ΚΕΝΤΡΟΥ ΔΙΑΓΝΩΣΗΣ ΑΞΙΟΛΟΓΗΣΗΣ ΥΠΟΣΤΗΡΙΞΗΣ (Κ.Δ.Α.Υ.) ΑΤΟΜΩΝ ΜΕ ΑΝΑΠΗΡΙΕΣ - ΕΡΓΑΣΤΗΡΙΑ ΕΙΔΙΚΗΣ ΕΠΑΓΓΕΛΜΑΤΙΚΗΣ ΕΚΠΑΙΔΕΥΣΗΣ ΚΑΙ ΚΑΤΑΡΤΙΣΗΣ (Ε.Ε.Ε.Ε.Κ.) ΑΤΟΜΩΝ ΜΕ ΑΝΑΠΗΡΙΕΣ

Συνοδεύει την 6938/2002/13-01-2003
Απόφαση Νομάρχη Λάρισας
Λάρισα 15-01-2003
Η Διευθύντρια
Δ/νσης Πολεοδ. & Περ/ντος

ΣΥΜΒΟΥΛΙΟ ΧΩΡΟΤΑΞΙΑΣ ΟΙΚΙΣΜΟΥ ΚΑΙ ΠΕΡΙΒΑΛΛΟΝΤΟΣ Ν. ΛΑΡΙΣΑΣ
ΣΥΝΕΔΡΙΑ 37
ΠΡΑΞΗ Φ 603 37/12.12.2002
Εγκρίνεται
ομόφωνα - κατά πλειοψηφία
σύμφωνα με την εισήγηση
Η Πρόεδρος
Τα μέλη

ΔΗΜΟΣ ΛΑΡΙΣΑΣ

Δ/ΝΣΗ: ΠΟΛΕΟΔΟΜΙΑΣ
ΤΜΗΜΑ: ΣΧΕΔΙΟΥ ΠΟΛΗΣ

ΤΟΠΟΓΡΑΦΙΚΟ ΔΙΑΓΡΑΜΜΑ
ΤΡΟΠΟΠΟΙΗΣΗ ΣΧΕΔΙΟΥ ΠΟΛΗΣ ΛΑΡΙΣΑΣ
Ο.Τ. 621 ΠΙΝ. : 8.00
ΣΥΝΟΙΚΙΣΜΟΣ : ΝΕΑΠΟΛΗ
ΘΕΜΑ : ΧΑΡΑΚΤΗΡΙΣΜΟΣ ΤΟΥ ΧΩΡΟΥ ΚΕΝΤΡΟΥ ΕΙΔΙΚΗΣ ΑΓΩΓΗΣ ΣΤΟ Ο.Τ. 621

ΩΣ ΧΩΡΟ ΚΕΝΤΡΟΥ ΔΙΑΓΝΩΣΗΣ ΑΞΙΟΛΟΓΗΣΗΣ ΥΠΟΣΤΗΡΙΞΗΣ (Κ.Δ.Α.Υ.) ΑΤΟΜΩΝ ΜΕ ΑΝΑΠΗΡΙΕΣ - ΕΡΓΑΣΤΗΡΙΑ ΕΙΔΙΚΗΣ ΕΠΑΓΓΕΛΜΑΤΙΚΗΣ ΕΚΠΑΙΔΕΥΣΗΣ και ΚΑΤΑΡΤΙΣΗΣ (Ε.Ε.Ε.Ε.Κ.) ΑΤΟΜΩΝ ΜΕ ΑΝΑΠΗΡΙΕΣ.

Το παρόν συνοδεύει την υπ' αριθμ. 507/2002
Απόφαση Δημοτικού Συμβουλίου Λάρισας

Λάρισα 11/7/2002



Η ΠΡΟΪΣΤΑΜΕΝΗ
ΤΜΗΜΑΤΟΣ ΣΧΕΔΙΟΥ
ΠΟΛΗΣ

ΝΟΤΗ ΠΑΡΑΣΚΕΥΗ
Αρχιτέκτων Μηχανικός
με Α' βαθμό



ΘΕΩΡΗΘΗΚΕ
Λάρισα 18/10/2002

Η ΔΙΕΥΘΥΝΤΡΙΑ
ΠΟΛΕΟΔΟΜΙΑΣ

ΟΥΡ. ΒΑΜΒΑΤΣΙΚΟΥ - ΠΑΠΑΚΩΝΣΤΑΝΤΙΝΟΥ
Αγρ. Τοπογράφος Μηχανικός ΠΕ 6 με Α' β

Αριθ. 3634/59 (2)

Αναγνώριση ως κυρίας δημοτικής της οδού που συνδέει την Καρδαμύλη με την εγκαταλελειμμένη επαρχιακή οδό Καλαμάτας - Αρεόπολης στο νομό Μεσσηνίας.

Ο ΝΟΜΑΡΧΗΣ ΜΕΣΣΗΝΙΑΣ

Έχοντας υπόψη:

1. Την παρ. 4 του άρθρου 20 του Ν. Δ/τος της 17.7.1923 «περί σχεδίων πόλεων Κωμών, και συνοικισμών του κράτους και οικοδομής αυτών»

2. Τον Ν. 3200/55 «περί διοικητικής αποκέντρωσης όπως έχει τροποποιηθεί με το Ν.532/70».

3. Το Β.Δ. 712/70 "περί καθορισμού των διατηρουμένων υπέρ του Υπουργείου Δημ. Έργων αρμοδιοτήτων" που εκδόθηκε σε εκτέλεση του Ν. Δ/τος 532/70 και τροποποιήθηκε, συμπληρώθηκε με τα Β. Δ/τα 67/71 και 198/72.

4. Το από 24.5.1985 Π.Δ. ΦΕΚ 270 Δ της 31.5.1985 "περί τροποποίησης των όρων και περιορισμών δόμησης των γηπέδων των κειμένων εκτός των ρυμοτομικών σχεδίων πόλεων και ....".

5. Την Εγκ. 104/86 του Υπουργείου ΠΕ.ΧΩ.ΔΕ.

6. Το Ν. 2218/1994 "περί ίδρυσης Νομαρχιακής Αυτοδιοίκησης - τροποποίηση για την Πρωτοβάθμια Αυτοδιοίκηση και την Περιφέρεια και άλλες διατάξεις".

7. Την 78 υπουργική απόφαση (ΦΕΚ 361 Β/4.5.95) με την οποία συγκροτήθηκε ο εσωτερικός οργανισμός οργάνωσης και λειτουργίας της Νομαρχιακής Αυτοδιοίκησης.

8. Την 7709/26.11.98 απόφαση Νομάρχη Μεσσηνίας περί "παροχής εξουσιοδότησης υπογραφής αποφάσεων , εγγράφων κ.λ.π.".

9. Το 5793/2001 έγγραφο του Δήμου Λεύκτρου.

10. Την 8882/01-179-02 εισήγηση της Δ/νσης ΠΕ.ΧΩ. Πολεοδομίας Ν. Μεσσηνίας.

11.Την από 4.4.2002 γνωμοδότηση συμβουλίου Χ.Ο.Π. Ν. Μεσσηνίας (πρακτικό 2° θέμα 1ον).

12. Το απόσπασμα χάρτη όπου φαίνεται η υπόψη οδός.


13. Δεν προκαλείται δαπάνη εις βάρος του Δημοτικού προϋπολογισμού, αποφασίζουμε:

Αναγνωρίζουμε ως κυρία δημοτική την οδό που συνδέει την Καρδαμύλη με την εγκαταλελειμμένη επαρχιακή οδό Καλαμάτας - Αρεόπολης στο νομό Μεσσηνίας όπως αυτή φαίνεται με μπλε επισήμανση, στο θεωρημένο από την Δ/νση ΠΕ.ΧΩ. και Πολεοδομίας Ν. Μεσσηνίας χάρτη κλίμακας 1: 50.000.

Η απόφαση αυτή να δημοσιευθεί στην Εφημερίδα της Κυβερνήσεως.

Καλαμάτα, 13 Ιανουαρίου 2003

Ο Νομάρχης
ΔΗΜ. ΔΡΑΚΟΣ

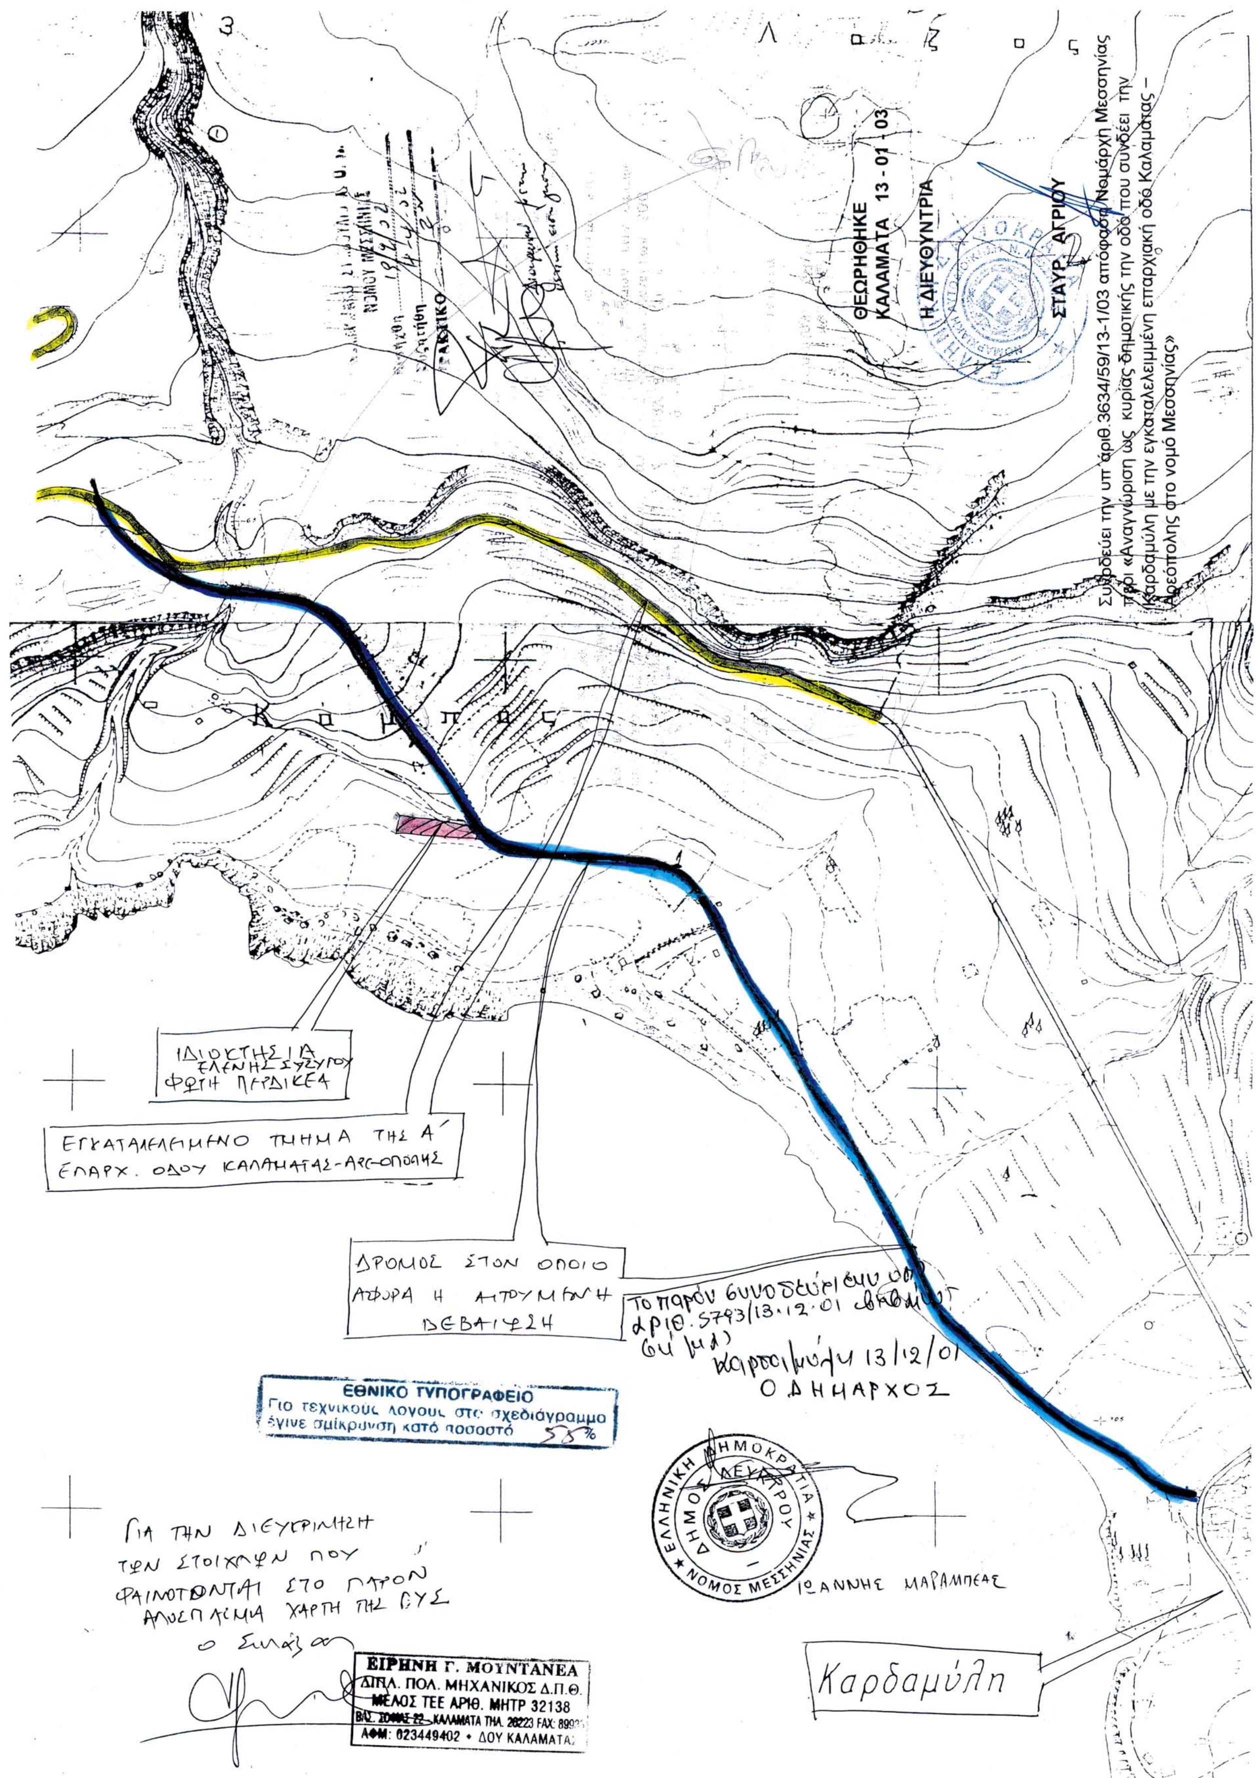
ΘΕΩΡΗΘΗΚΕ
ΚΑΛΑΜΑΤΑ 13 - 01 - 03
Η ΔΙΕΥΘΥΝΤΡΙΑ
ΣΤΑΥΡ. ΑΓΡΙΟΥ
Συνοδεύει την υπ' αριθ. 3634/59/13-1/03 απόφαση Νομάρχη Μεσσηνίας περί «Αναγνώριση ως κυρίας δημοτικής την οδό που συνδέει την Καρδαμύλη με την εγκαταλελειμμένη επαρχιακή οδό Καλαμάτας – Αρεόπολης στο νομό Μεσσηνίας»
ΙΔΙΟΚΤΗΣΙΑ ΕΛΕΝΗΣ ΣΥΖΥΓΟΥ ΦΩΤΗ ΠΕΡΔΙΚΕΑ
ΕΓΚΑΤΑΛΕΛΕΙΜΜΕΝΟ ΤΜΗΜΑ ΤΗΣ Α' ΕΠΑΡΧ. ΟΔΟΥ ΚΑΛΑΜΑΤΑΣ-ΑΡΕΟΠΟΛΗΣ
ΔΡΟΜΟΣ ΣΤΟΝ ΟΠΟΙΟ ΑΦΟΡΑ Η ΑΙΤΟΥΜΕΝΗ ΒΕΒΑΙΩΣΗ
Το παρόν συνοδεύει την υπ' αριθ. 5793/13.12.01 βεβαίωσή μας
Καρδαμύλη 13/12/01
Ο ΔΗΜΑΡΧΟΣ
ΕΘΝΙΚΟ ΤΥΠΟΓΡΑΦΕΙΟ
Για τεχνικούς λόγους στο σχεδιάγραμμα έγινε σμίκρυνση κατά ποσοστό 55%
ΕΛΛΗΝΙΚΗ ΔΗΜΟΚΡΑΤΙΑ ΔΗΜΟΣ ΛΕΥΚΤΡΟΥ ΝΟΜΟΣ ΜΕΣΣΗΝΙΑΣ
ΙΩΑΝΝΗΣ ΜΑΡΑΜΠΕΑΣ
Για την διευκρίνιση των στοιχείων που φαίνονται στο παρόν απόσπασμα χάρτη της ΓΥΣ
ο Συντάξας
ΕΙΡΗΝΗ Γ. ΜΟΥΝΤΑΝΕΑ
ΔΙΠΛ. ΠΟΛ. ΜΗΧΑΝΙΚΟΣ Δ.Π.Θ.
ΜΕΛΟΣ ΤΕΕ ΑΡΙΘ. ΜΗΤΡ 32138
ΚΑΛΑΜΑΤΑ ΤΗΛ. 28223 FAX: 8993
ΑΦΜ: 023449402 • ΔΟΥ ΚΑΛΑΜΑΤΑΣ
Καρδαμύλη

Αριθ. 6574 (3)

Κήρυξη ως αναδασωτέας έκτασης εμβαδού 3.635,03 τ.μ. στη θέση "Περιβολάκια" Περιφέρειας του Δήμου Ραφήνας του Νομού Αττικής.

Ο ΓΕΝΙΚΟΣ ΓΡΑΜΜΑΤΕΑΣ ΠΕΡΙΦΕΡΕΙΑΣ ΑΤΤΙΚΗΣ

Έχοντας υπόψη:

1. Τις διατάξεις:

α) Του άρθρου 117 παρ. 3 του Συντάγματος της Ελλάδος.

β) Του Ν. 3200/1995 «περί διοικητικής αποκεντρώσεως» όπως αυτές τροποποιήθηκαν μεταγενέστερα.

γ) Του Ν. 2503/1997 «Διοίκηση, οργάνωση, στελέχωση της Περιφέρειας κλπ».

δ) Του Ν. 998/1979 «Περί προστασίας των Δασών και των Δασικών εν γένει εκτάσεων της Χώρας και ειδικότερα:

δα) Του άρθρου 41 παρ. 1.

δβ) Του άρθρου 38 παρ. 1.

2. Τις εξής διαταγές του Υπουργείου Γεωργίας:

α) 160417/1180/9.7.80.

β) 182447/3049/24.9.80.

3.- Την 10430/24.10.2002 πρόταση του αρμοδίου Δασαρχείου Πεντέλης σχετικά με την κήρυξη ως αναδασωτέας της αναφερόμενης στο θέμα έκτασης, αποφασίζουμε:

Κηρύσσουμε ως αναδασωτέα δημόσια δασική έκταση εμβαδού 3.635,05 (τριών χιλιάδων εξακοσίων τριάντα πέντε τετρ. μέτρων και πέντε εκατοστών του τετρ. μέτρου).

Η έκταση αυτή, που βρίσκεται στην θέση "Περιβολάκια" Περιφέρειας του Δήμου Ραφήνας, του Νομού Αττικής απεικονίζεται με την ένδειξη Β και στοιχεία "Α-Θ-Η-Δ-Ζ-Α" στο προσαρτημένο στη παρούσα απόφασή μας διάγραμμα το οποίο αποτελεί αναπόσπαστο μέρος αυτής και έχει όρια:

Ανατολικά: Με δάσος και αγροτικές εκτάσεις.

Δυτικά: Με δάσος και αγροτικές εκτάσεις.

Βόρεια: Με δρόμο και δάσος.

Νότια: Με δάσος.

Σκοποί της κήρυξης της ανωτέρω έκτασης ως αναδασωτέας είναι, η διατήρηση του δασικού χαρακτήρα αυτής, ο αποκλεισμός διάθεσης της για άλλη χρήση και η αποκατάσταση της καταστραφείσης κατά το χρονικό διάστημα μεταξύ των ετών 1934 και 1939 δασικής βλάστησης (η έκταση στη διανομή των ετών 1930 - 1934 του αγροκτήματος "ΡΑΦΗΝΑ" διαχωρίσθηκε ως δάσος υπέρ ιδιοκτήτου).

Η απόφαση αυτή να δημοσιευθεί στην Εφημερίδα της Κυβερνήσεως.

Αγία Παρασκευή, 4 Δεκεμβρίου 2002

Ο Γεν. Γραμματέας Περιφέρειας
ΜΙΧΑΗΛ ΚΥΡΙΑΚΙΔΗΣ

ΣΤΗ ΘΕΣΗ "ΠΕΡΙΒΟΛΑΚΙ" Α



ΠΡΟΣΑΡΤΑΤΑΙ

Εις το υπ' αριθ. 1040/94-10-02 έγγραφο του Δασαρχείου Πεντέλης

Γέρακας 29-10-02

Ο Δασάρχης

ΚΛΙΜΑΞ 1:500

ΙΔΙΟΚΤΗΣΙΑ Ι. ΚΟΥΤΣΟΥΜΠΕΛΗ & Ε. ΤΣΗΛΟΥ

Ν°1

Ν°2

αγροτική οδός

ΕΘΝΙΚΟ ΤΥΠΟΓΡΑΦΕΙΟ
Για τεχνικούς λόγους στο σχεδιάγραμμο έγινε σμίκρυνση κατά ποσοστό 57 %